


FLOOR 3

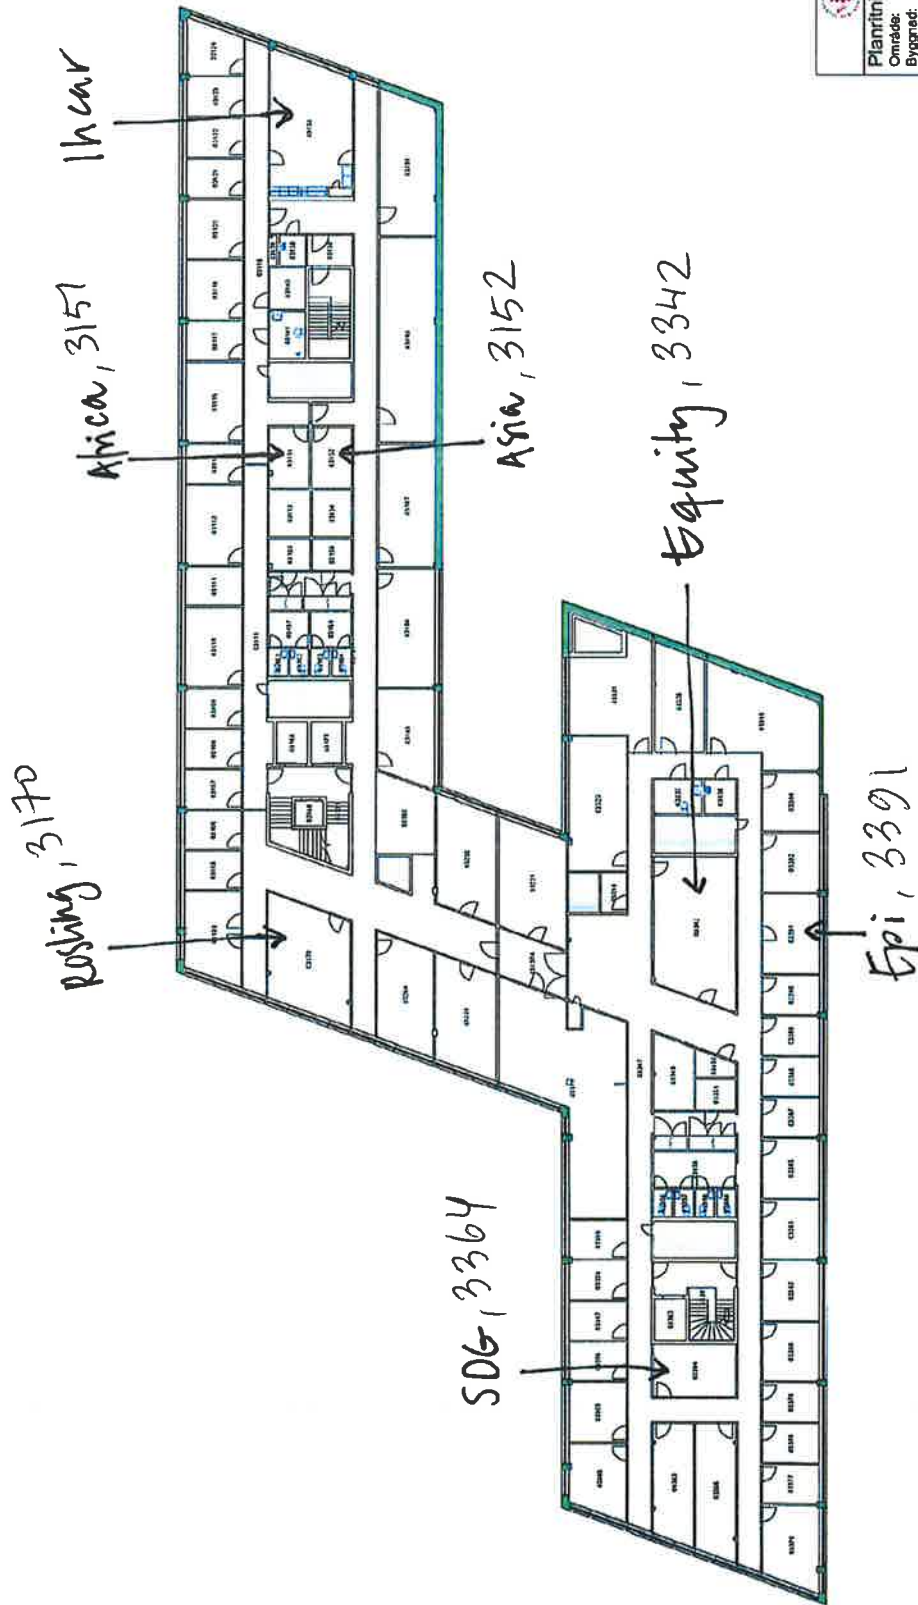

Planritning
Område: SOLNA
Byggnad: 95261
Vårdsområde
Plan: 03
Skala: 1:300
Datum: 2019-04-27

